
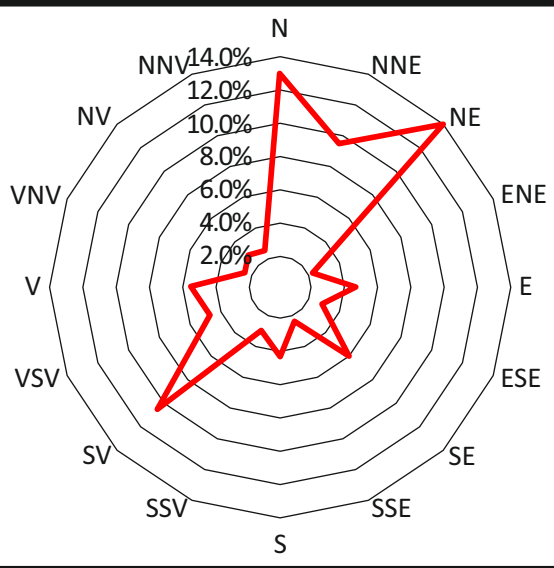


ACTUALIZARE PLAN URBANISTIC GENERAL

PUG COMUNA CIOCHINA

PLANSĂ 9 - STRATEGIA DE DEZVOLTARE SPATIALA

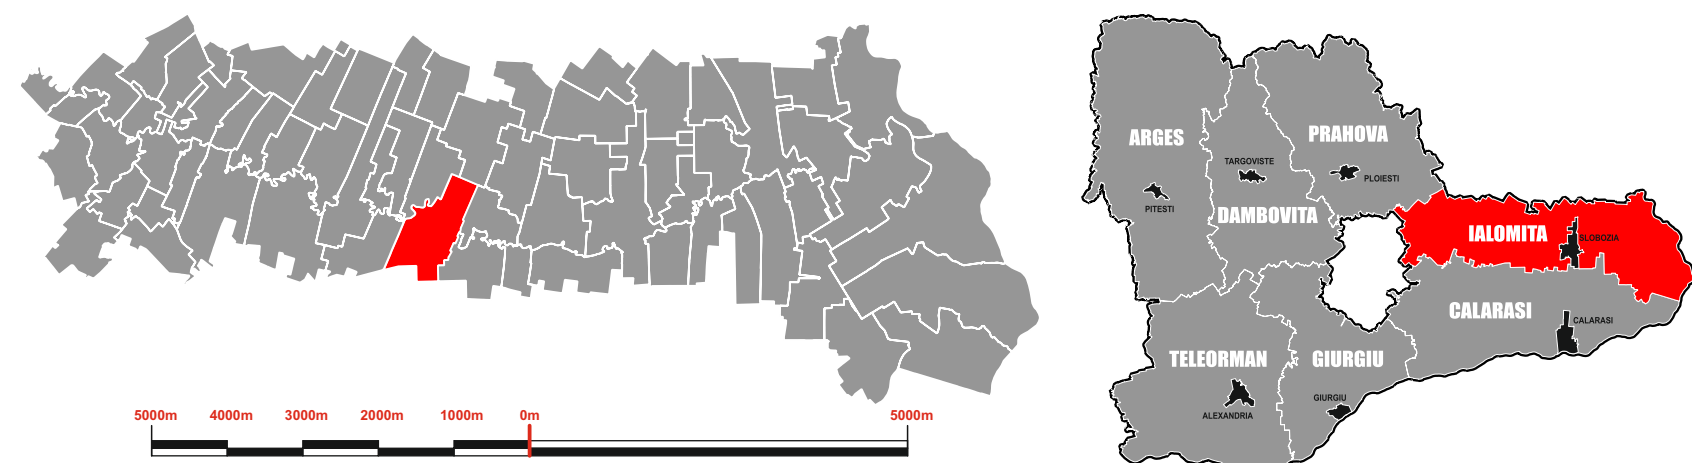

- Lista principalelor proiecte de dezvoltare și restructurare ce urmează a fi implementate:
- | OBIECTIVE DE UTILITATE PUBLICĂ |
|---|
| 1 Reabilitare, modernizare și dotare Școala Gimnazială Ciocina |
| 2 Modernizare și instalare termice interioare a unităților de învățământ din comună |
| 3 Înființarea / amenajarea unei baze sportive în comună – actualul stadion din satul Ciocina |
| 4 Amenajare și dotare cabinet medical școlar - Școala Gimnazială Ciocina |
| 5 Amenajarea curților și împrejurimii la grădinițe, școli și parcuri |
| 6 Reabilitare și modernizare Grădinița cu Program Normal Ciocina |
| 7 Reabilitare și modernizare secția de învățământ Grădinița cu Program Normal Orezu |
| 8 Reabilitare și modernizare secția de învățământ Grădinița cu Program Normal Bordselu |
| 9 Construcție și amenajare grup sanitar - Școala Gimnazială Ciocina |
| 10 Reabilitare, modernizare, extindere și dotare sală de sport - Școala Gimnazială Ciocina |
| 11 Spații recreative în satele Ciocina, Orezu, Piersica și Bordselu |
| 12 Înființarea unui punct de informare pe raza localității - sediul primăriei |
| 13 Amenajare curți și împrejurimii cămine culturale |
| 14 Reabilitare, modernizare, extindere și dotare cămin cultural sat Ciocina |
| 15 Reabilitare și dotare dispensar medical |
| 16 Înființarea de noi cabinete medicale în comună, câte unul în fiecare sat |
| 17 Realizare creșă în localitatea Ciocina |
| 18 Construirea unui centru de zi destinat persoanelor defavorizate în localitatea Bordselu |
| 19 Construirea unui centru pentru persoane vârstnice în localitatea Bordselu |
| 20 Întocmire PUZ pentru construirea unei subunități de intervenție ISU în localitatea Ciocina |
| 21 Înființare sistem inteligent de distribuție a gazelor naturale |
| 22 Înființare rețea canalizare |
| 23 Modernizarea și extinderea rețelei publice de furnizare a apei potabile |
| 24 Construire stații de epurare lângă localitatea Orezu |
| 25 Modernizare și extindere sistem de iluminat public |
| 26 Extinderea rețelei de iluminat public |
| 27 Modernizare străzi de interes local în satele Ciocina, Bordselu, Orezu, Piersica |
| 28 Modernizare drumuri de exploatare agricolă |
| 29 Refacerea trotuarelor/construcție pe toată lungimea de străzi |
| 30 Înființarea unui târg - obor pentru comercializarea animalelor |
| 31 Înființarea unei piețe de comercializare a produselor agroalimentare |
| 32 Înființarea unui depozit de legume-fructe |
| 33 Înființarea unor spații comerciale de alimentație publică |
| 34 Înființare punct bancar |
| 35 Înființare unități reparatii electrocasnice și electronice; cizmărie; croitorie |
| 36 Înființarea unui punct de colectare a produselor agricole și animale |
| 37 Punct de informare a populației cu privire la legislația europeană |
| 38 Înființarea și amenajarea zonelor de agrement și de picnic |
| 39 Construire pensiuni agro turistice |
| 40 Amenajarea traseelor turistice existente în comună |
| 41 Înființarea unui Centru de colectare/ procesare primară a deșeurilor plastice |
| 42 Platformă de colectare și management a gunoiului de grajd |
| 43 Înființarea și amenajarea zonelor de agrement și de picnic |
| 44 Amenajare spații verzi la școli, grădinițe, cămine culturale |
| 45 Amenajare parc în localitatea Bordselu |
| 46 Realizarea unor spații verzi în zona parcurilor din localități |
| 47 Înființare stadion comunal TÎP în satul Bordselu |
| 48 Înființare parc în satul Bordselu |
| 49 Amenajare parc de agrement în localitatea Ciocina |
| 50 Reabilitare, modernizare, extindere și dotare sediu primărie |

LEGENDA

LIMITE

- LIMITA TERITORIULUI U.A.T.
- LIMITA INTRAVILANULUI PROPUȘ

FOLOSINTA TERENURILOR

- TERENURI PENTRU CONSTRUCȚII ȘI AMENAJARI LOCALITATEA CIOCHINA
- TERENURI PENTRU CONSTRUCȚII ȘI AMENAJARI ÎN LOCALITĂȚI COMPONENTE
- TERENURI PROPUSE A FI SCOASE DIN INTRAVILAN - PUG 2024
- TERENURI PROPUSE A FI INTRODUSE ÎN INTRAVILAN - PUG 2024
- FOND FORESTIER
- ZONA AFLATĂ PERMANENT SUB APE
- TERENURI AGRICOLE

CAI DE COMUNICATIE (CIRCULAȚII)

- DRUM NAȚIONAL
- DRUM JUDEȚEAN
- DRUM COMUNAL
- DRUMURI PRINCIPALE ȘI SECUNDARE (STRAZI DE FOLOSINTA LOCALA)
- ZONA DE CALE FERATA
- CALE FERATA ELECTRIFICATA

beneficiar:

COMUNA CIOCHINA
strada Primăriei, nr. FN, RO-927075,
sat Ciocina, comuna Ciocina, județul Ialomița.
telefon: 0243.265.001, e-mail: primariaciocina@yahoo.com, cod fiscal: 4231830

proiectant:

SC TQM MANAGEMENT SRL
punct de lucru: municipiul Iasi, strada Lascar Catargi, nr. 37, ap. 9, RO-700107, județul Iasi
telefon: 0742-739609, email: urbanism.tqm@gmail.com
cod fiscal: RO 28397610, nr. înreg. O.N.R.C. J22-818/2011

SPECIFICATIE	NUME	SEMNATURA
SEF PROIECT	economist BARIZ MIHAELA-DANA	
COORDONATOR	arhitect-urbanist HEN IUSTIN-CONSTANTIN	
PROIECTAT	arhitect-urbanist HEN IUSTIN-CONSTANTIN	
DESENAT	arhitect-urbanist HEN IUSTIN-CONSTANTIN	

titlu plansa: **STRATEGIA DE DEZVOLTARE SPATIALA**
*** COMUNA CIOCHINA ***

titlu proiect:

ACTUALIZARE PLAN URBANISTIC GENERAL
COMUNA CIOCHINA - JUDEȚUL IALOMITA

NUMAR CONTRACT	NUMAR PROIECT	DATA	SCARA	PLANSĂ
3461/2016	1/2016	2024	1:10000	9